

Stad Diest

6° Afdeling Sectie A nrs. 4N3/deel, 4N9 en 4M9

Groot volgens meting:

Lot 1: 5a 22ca (4N9/deel)

Lot 2: 4a 83ca (4N9/deel en 4M9/deel)


Lot 3: 4a 51ca (4N3/deel en 4M9/deel)

Lot 4: 3a 68ca (4N3/deel)

Lot 5: 1a 56ca (4M9/deel en 4N9/deel, uit de verkaveling gesloten, te voegen bij een aangrenzend perceel)

LEGENDE

- draadafsluiting
- betonplaten
- inspectieput
- straatkolk
- verlichtingspaal
- elektriciteitskast
- TV-kast
- dorpelpeil
- terreinpunt
- geodetisch punt
- nieuwe paalsteen
- bestaande paalsteen
- gebouw
- bijgebouw
- te slopen gebouw
- te slopen bijgebouw
- zone voor hoofdgebouw
- zone non aedificandi
- zone voor koeren en hoven
- openbaar domein

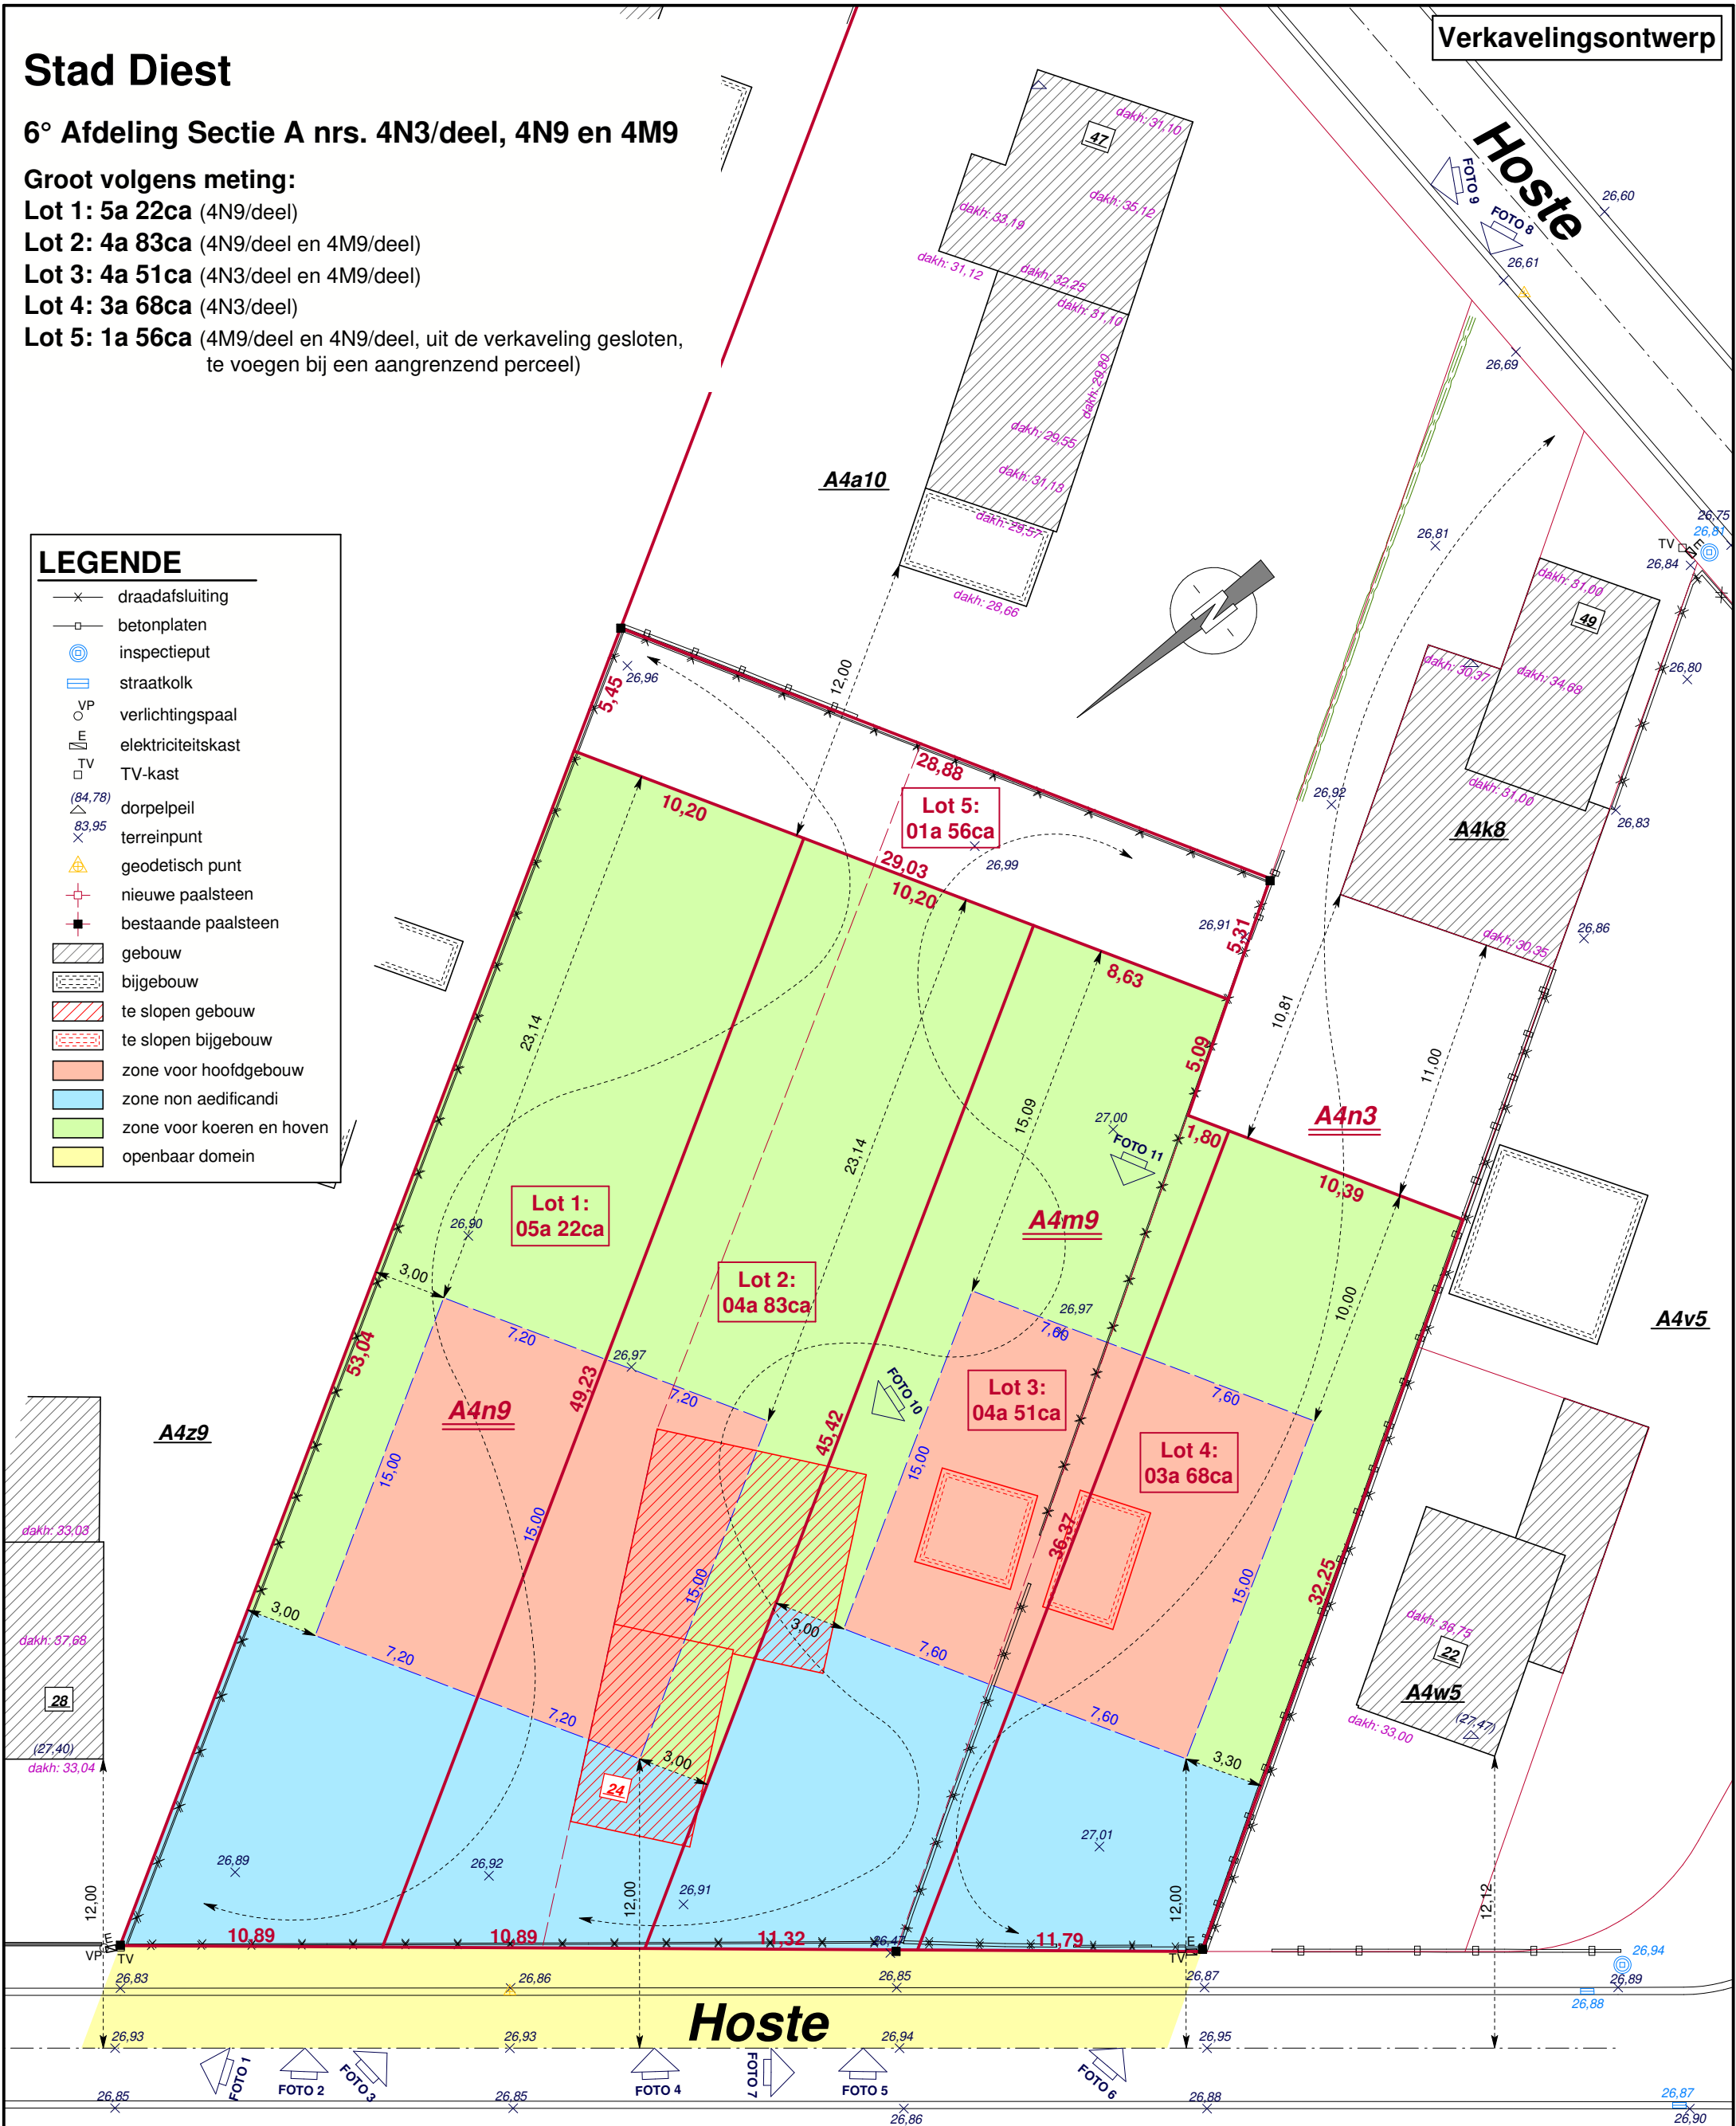

Opgemaakt te Genk op 05.09.2022 door

Jos Houben
landmeter-expert

Bart Houben
ing. landmeter-expert

Beëdigd door de Rechtbank van Eerste Aanleg te Tongeren.
Ingeschreven op het Tableau van de Federale Raden van Landmeters-Experten
onder het nr. LAN/040009 (Jos Houben) en het nr. LAN/121511 (Bart Houben)

Wij waarborgen enkel door ons eigenhandig ondertekende plannen

Schaal : 1/250

Dossier : 22/6918

Opgemeten door landmeter-expert Jense Severijns

Landmeterskantoor HOUBEN b.v.

Bochtlaan 32B, 3600 GENK

tel. 089/30.62.63

e-mail: info@landmeterhouben.be